


# 鹿沼市

## 開発要望地区位置図



凡 例	
---	都市計画区域界
---	市街化区域
---	市街化調整区域
---	平成23年度調整市街化人口集中地区
■	第一種居住区専用地域
■	第一種中高層住居専用地域
■	第二種中高層住居専用地域
■	第一種住居地域
■	第二種住居地域
■	近隣商業地域
■	商業地域
■	準工業地域
■	工業地域
■	工業専用地域
■	準防火地域
■	流産業等区域
---	都市計画道路
■	都市計画公園
■	区域整理区域(都市計画事業)
■	区域整理区域(都市計画事業以外)
■	地区計画区域

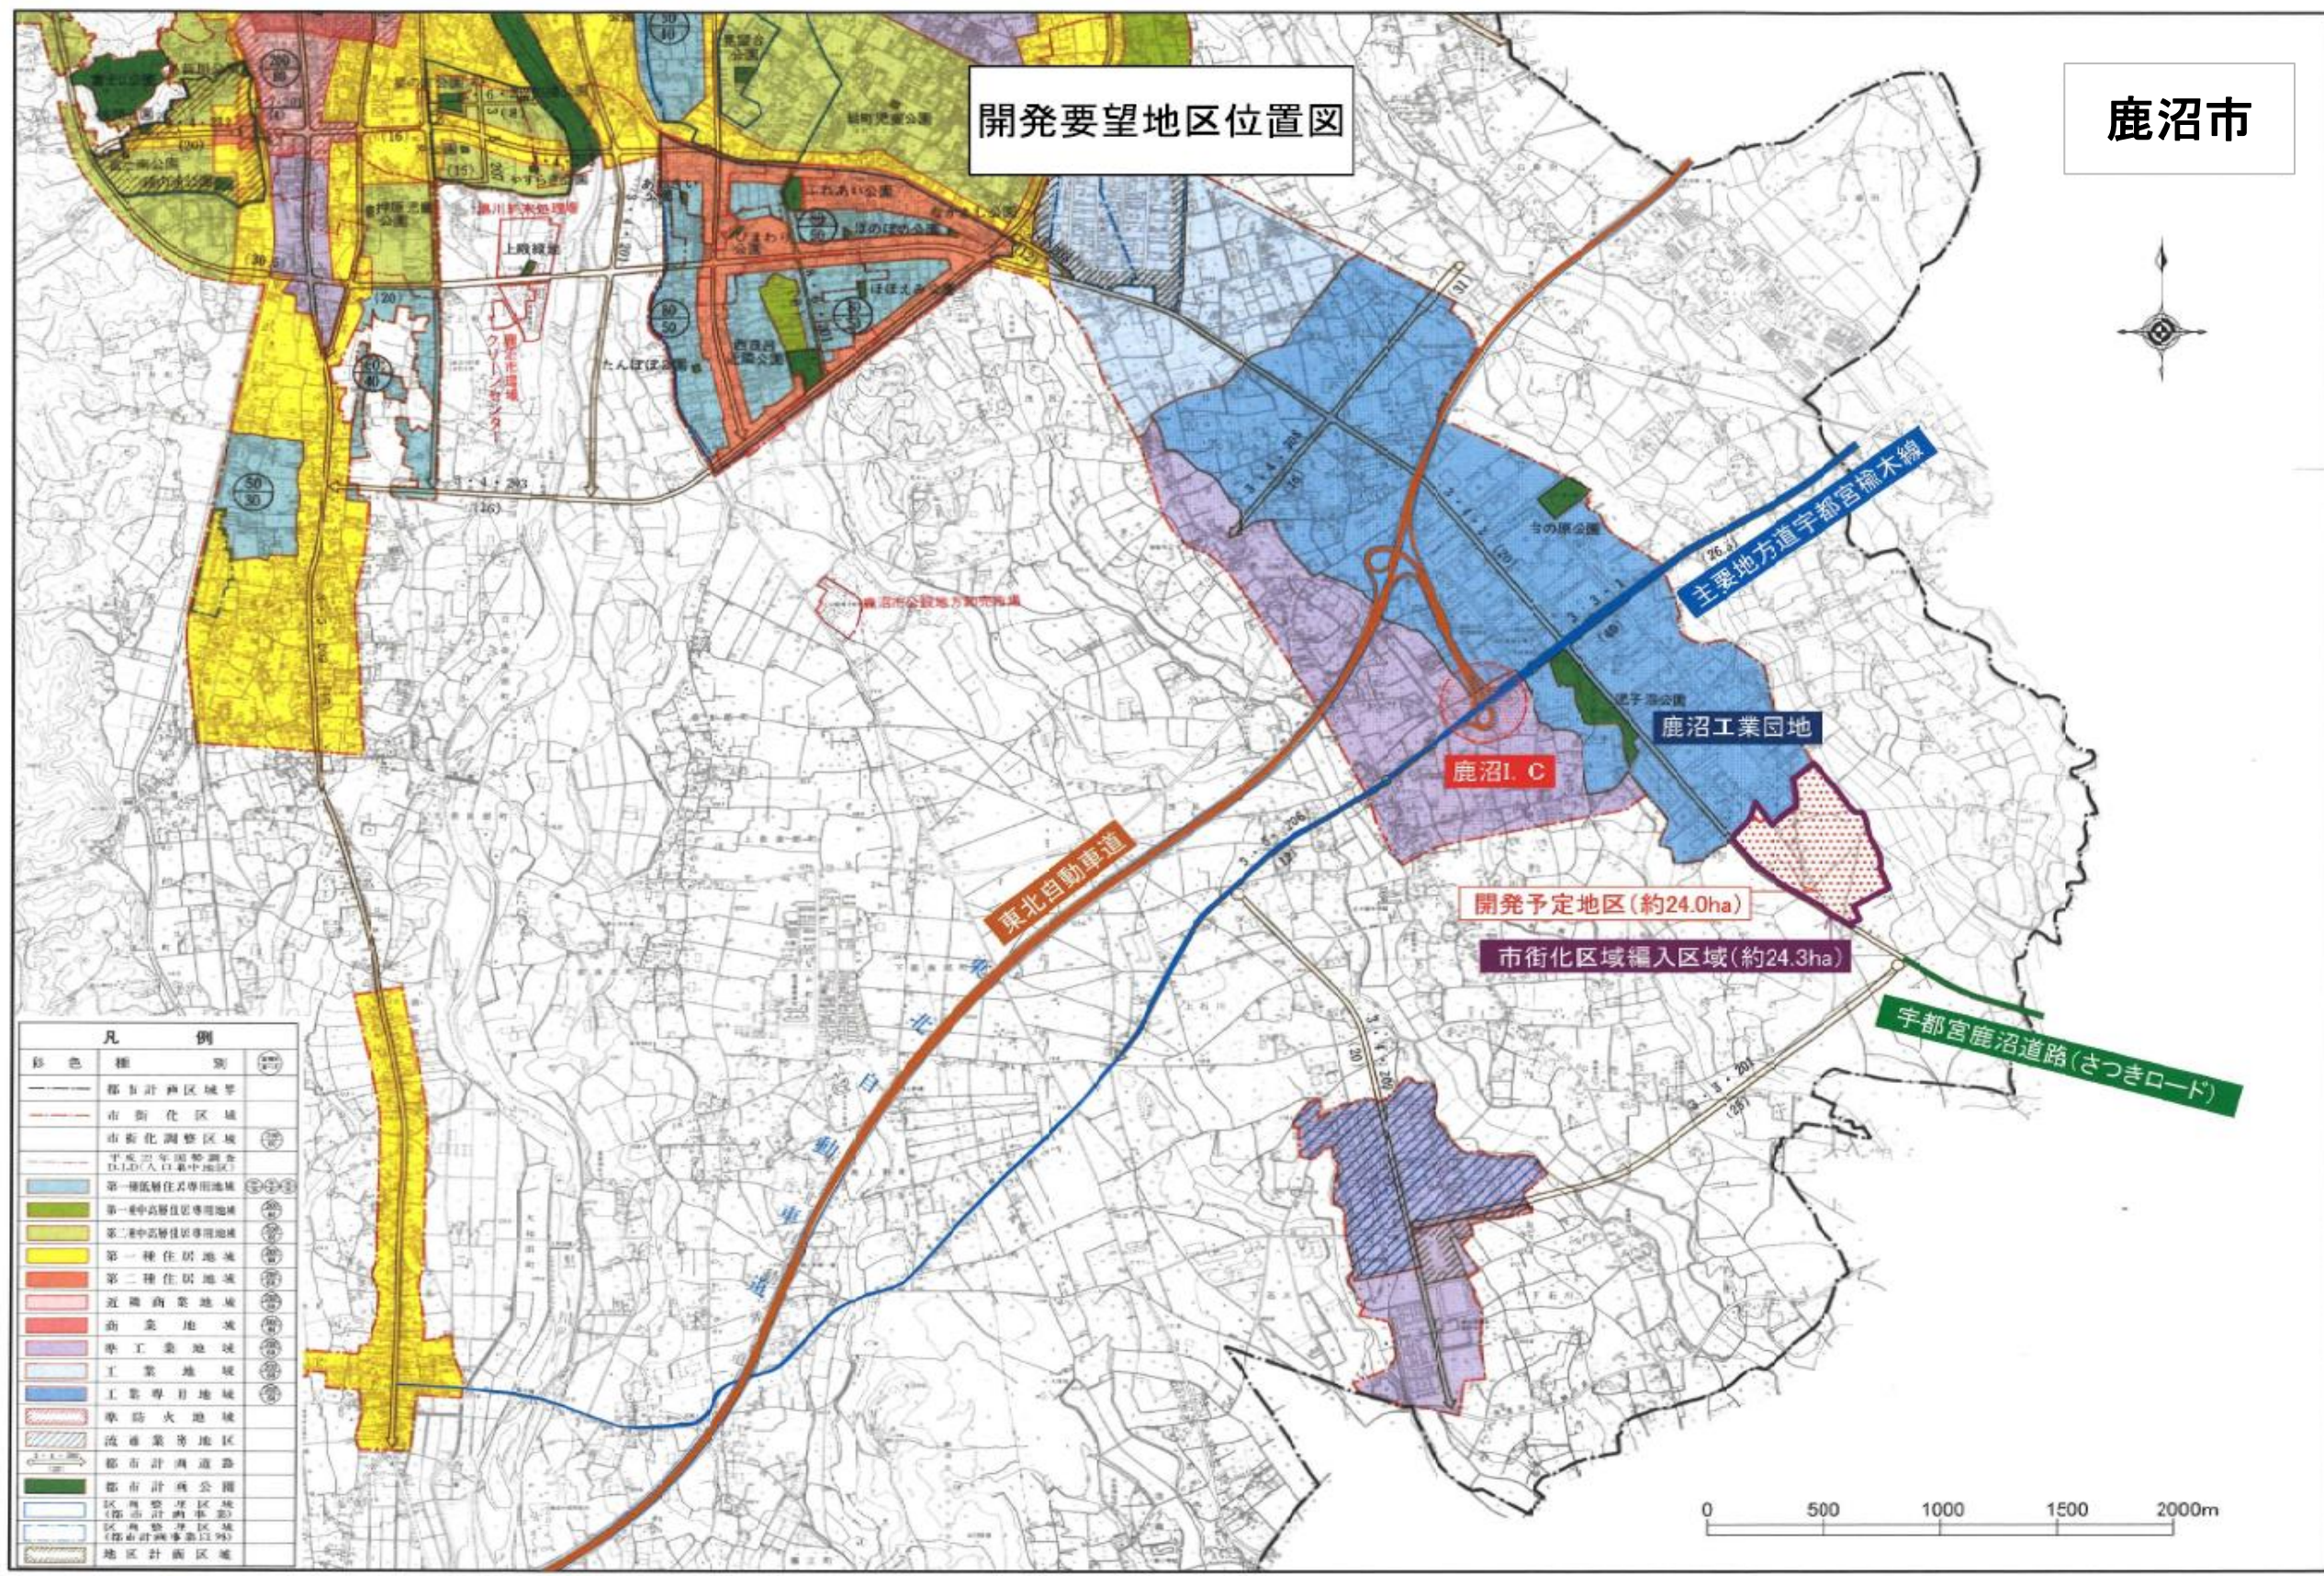